



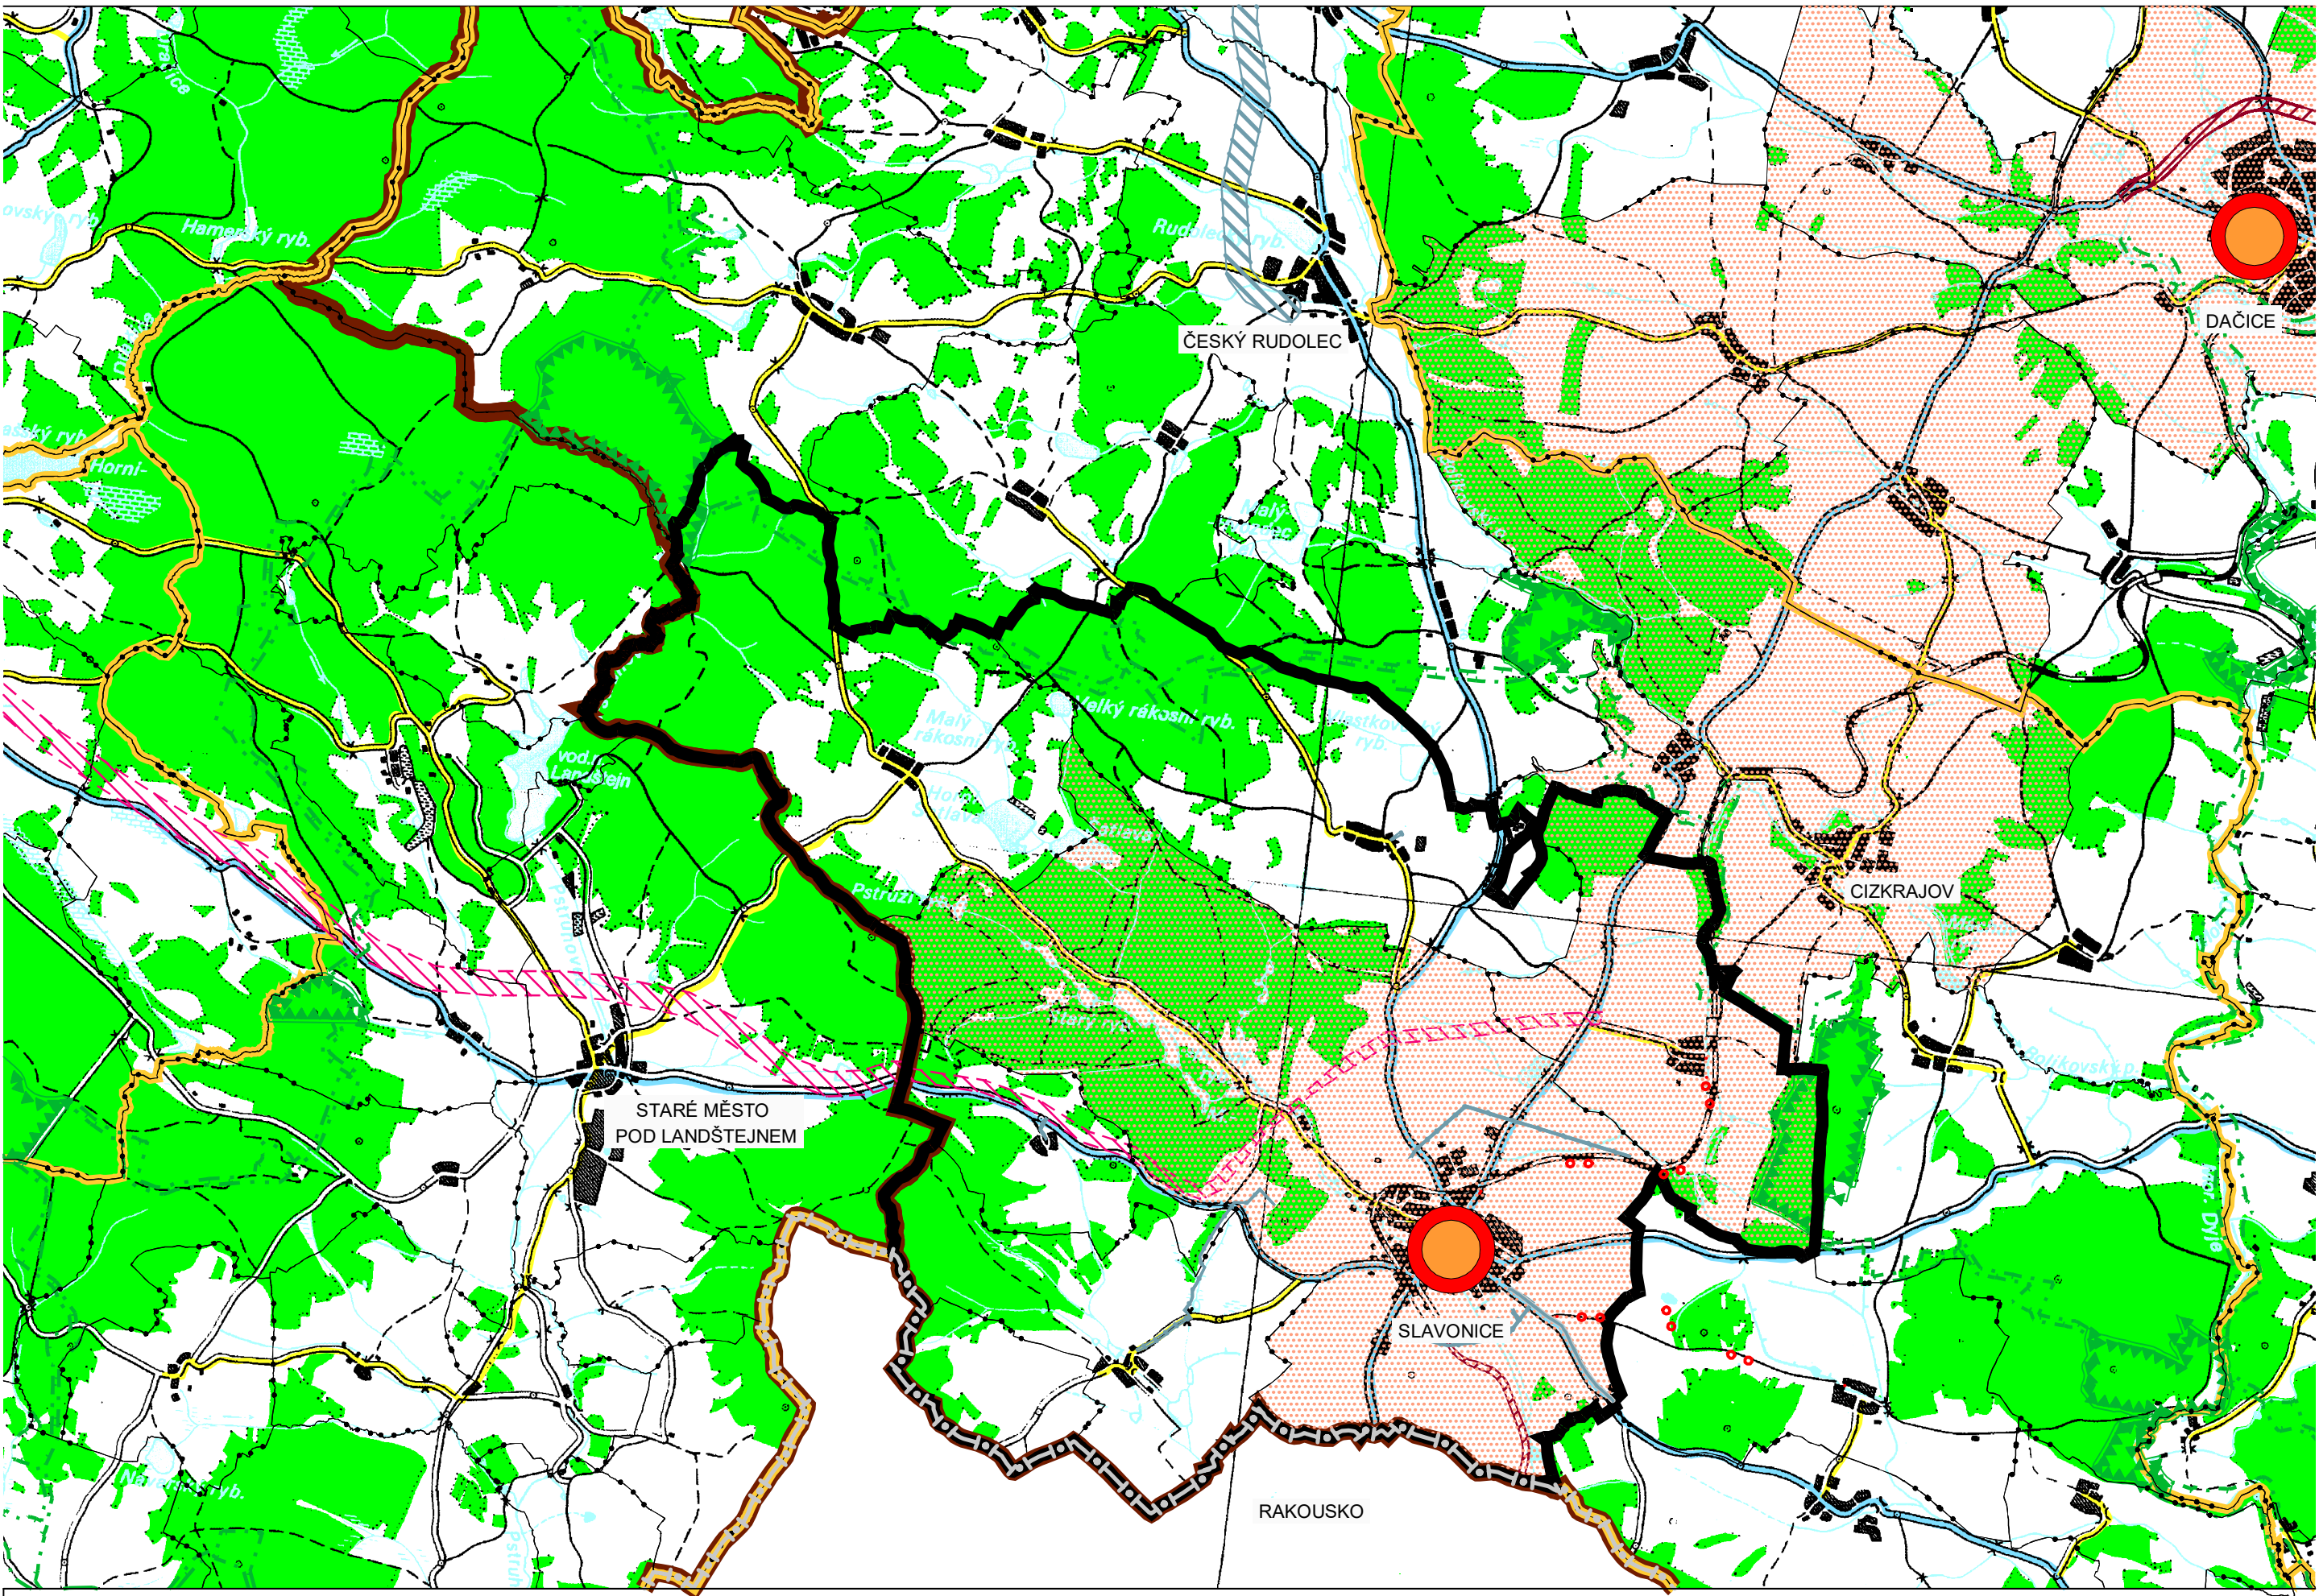

LEGENDA:

-
- STÁTNÍ HRANICE RAKOUSKO - ČESKÁ REPUBLIKA
-
- HRANICE - ORP
-
- HRANICE ŘEŠENÉHO ÚZEMÍ
-
- HRANICE SOUSEDÍCÍCH OBCÍ
-
- HRANICE KATASTRÁLNÍHO ÚZEMÍ
-
- PLOCHY VODNÍ A VODOHOSPODÁŘSKÉ
-
- PLOCHY LESNÍ
-
- URBANIZOVANÉ ÚZEMÍ
-
- SILNICE II. TŘÍDY
-
- SILNICE III. TŘÍDY
-
- ŽELEZNIČNÍ TRATĚ
-
- CYKLOTRASA, CYKLOSTEZKA - NÁVRH
-
- REGIONÁLNÍ BIOCENTRUM
-
- NADREGIONÁLNÍ BIKORIDOR
-
- REGIONÁLNÍ BIKORIDOR
-
- PLOCHA PRO NÁVRH DOPRAVNÍ INFRASTRUKTURY
-
- KORIDOR PRO NÁVRH TECHNICKÉ INFRASTRUKTURY
-
- ÚZEMNÍ REZERVA TECHNICKÉ INFRASTRUKTURY
-
- ROZVOJOVÁ OSA

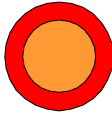

OBC S VYŠŠÍ OBČANSKOU VYBAVENOSTÍ



Územní plán Slavonice
VÝKRES ŠIRŠÍCH VZTAHŮ

Územní plán Slavonice		
ODŮVODNĚNÍ ÚZEMNÍHO PLÁNU		VÝKRES ŠIRŠÍCH VZTAHŮ
PROJEKTOVÝ ATELIER AD s.r.o. ING. ARCH. JAROSLAV DANĚK		 RAZÍTKA A PODPISY:
HUSOVA 4, Č. BUDĚJOVICE, 370 01, TEL. 387 311 238, 605 277 998 www.atelierad.cz, atelierad@atelierad.cz, IČ 25194771, DIČ CZ25194771		
ZPRACOVATEL: ING. ARCH. JAROSLAV DANĚK		
KRESLIL: ING. PETRA JUNGVIRTOVÁ, LUKÁŠ HOLEMÝ		
ČÍSLO ZAKÁZKY: 6_2016	ČÍSLO VÝKRESU:	
DATUM: LISTOPAD 2023	6	1
MĚŘÍTKO: 1 : 50 000		
ZÁZNAM O ÚČINNOSTI		
ÚZEMNÍ PLÁN VYDALO:	ZASTUPITELSTVO MĚSTA SLAVONICE	
DATUM NABYTÍ ÚČINNOSTI:		
POŘIZOVATEL:	MĚSTSKÝ ÚŘAD DAČICE - ODBOR STAVEBNÍ ÚŘAD	ÚŘEDNÍ RAZÍTKO:
OPRÁVNĚNÁ ÚŘEDNÍ OSOBA:	ING. IRENA NEVRKLOVÁ	
FUNKCE:	SAMOSTATNÝ REFERENT	
PODPIS:		