


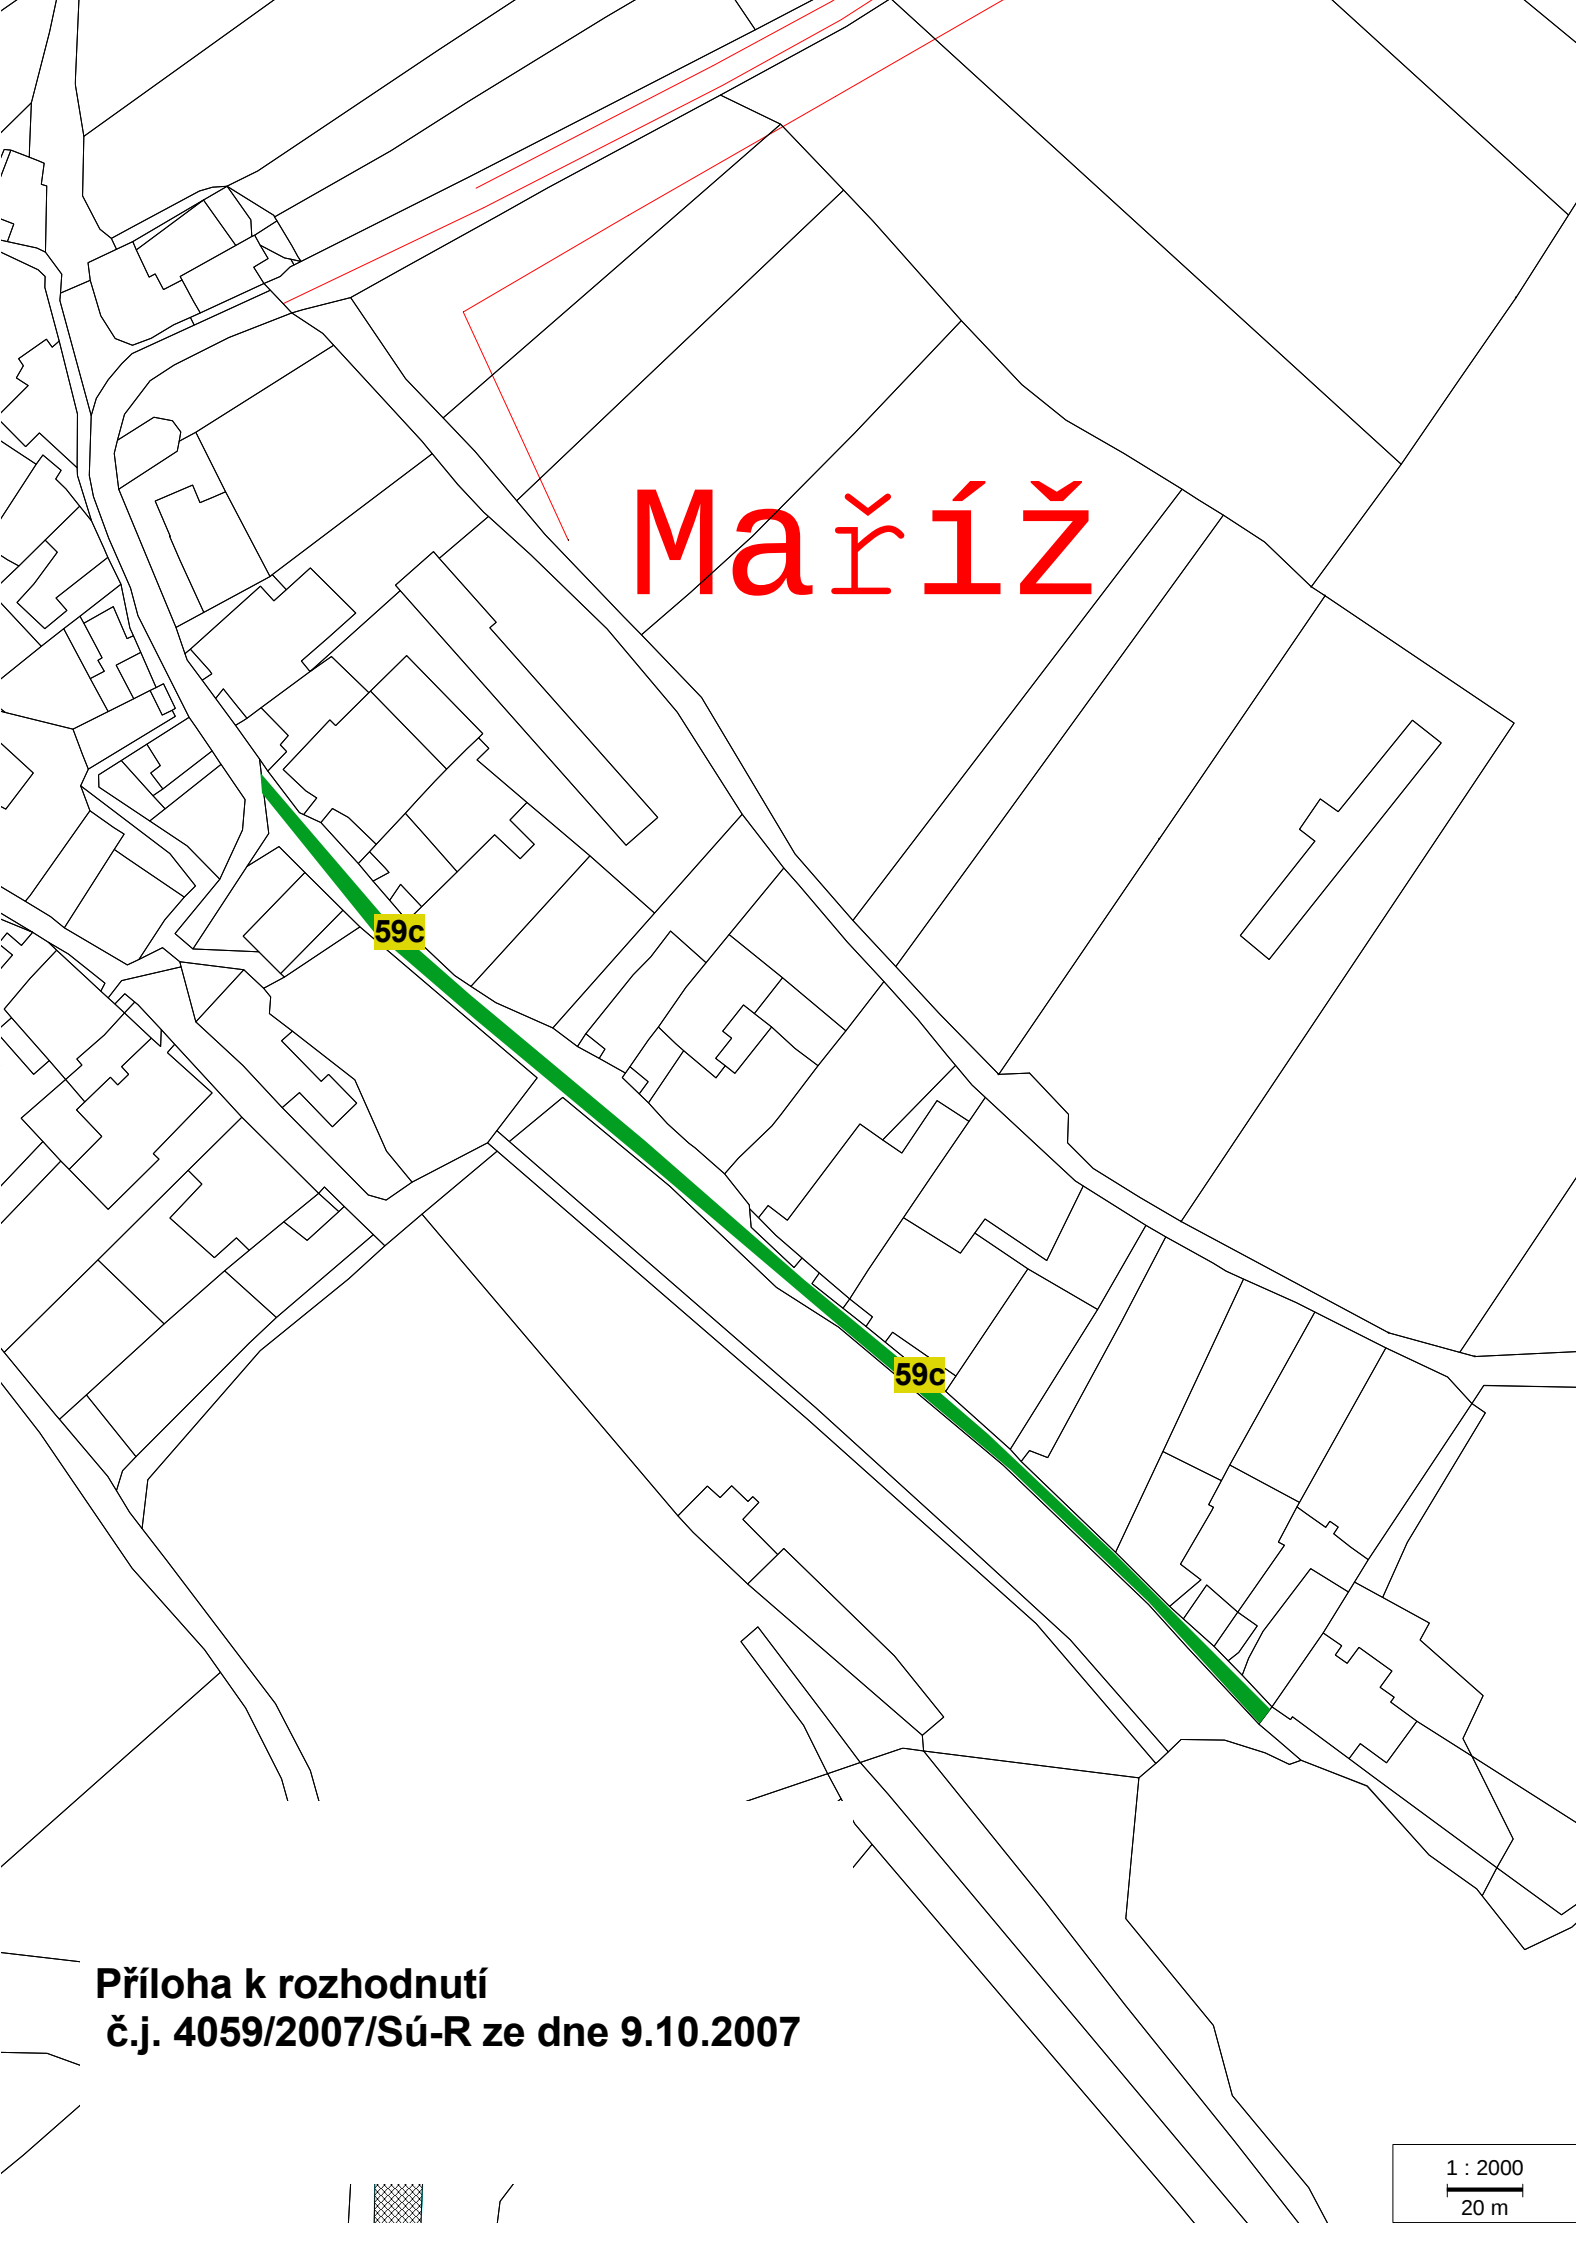

Maříž

59c

59c

**Příloha k rozhodnutí
č.j. 4059/2007/SÚ-R ze dne 9.10.2007**



1 : 2000
20 m