


POLICIE ČESKÉ REPUBLIKY
KRAJSKÉ ŘEDITELSTVÍ POLICIE
JIHOČESKÉHO KRAJE
ÚZEMNÍ ODBOR JINDŘICHŮV HRADEC
BOŘKOVINSKÝ INSPEKTORÁT
377 46 JINDŘICHŮV HRADEC
M-03-2026

V. K. Koubek

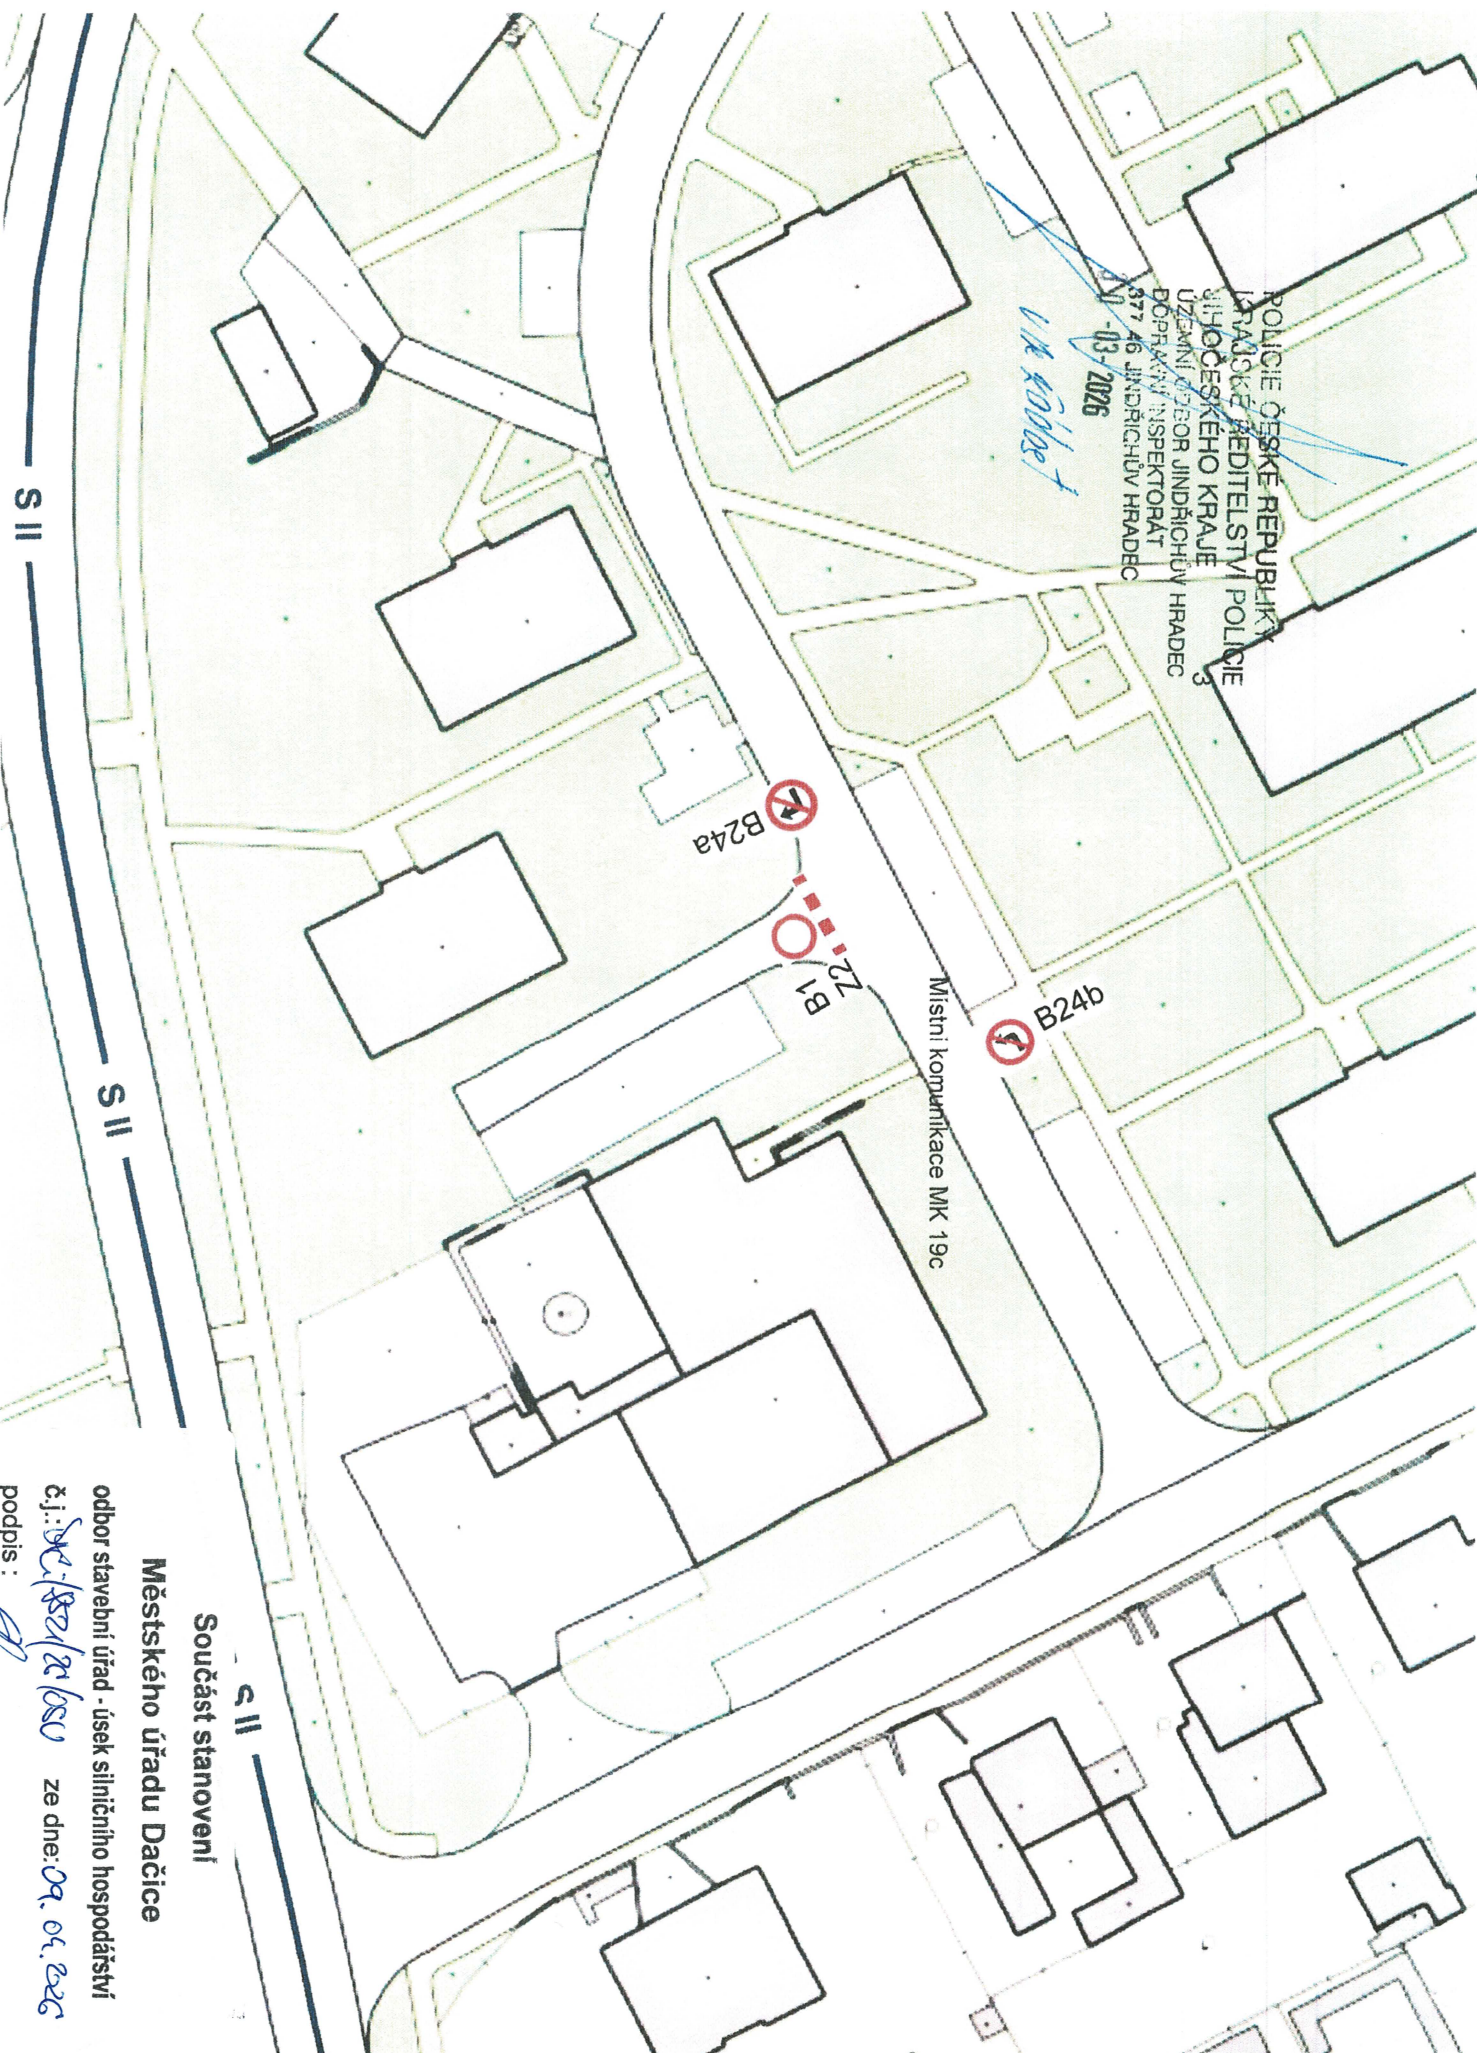

S II

S II

S II

Součást stanovení

Městského úřadu Dačice

odbor stavební úřad - úsek silničního hospodářství

č.j.: *SK-182/2016SU* ze dne: 09. 01. 2026

podpis :